

ÚZEMNÍ PLÁN HRUBÁ SKÁLA



VÝKRES ZÁKLADNÍHO ČLENĚNÍ ÚZEMÍ

Úplné znění po Změně č. 1

ZÁKLADNÍ ČLENĚNÍ ÚZEMÍ

- hranice obcí
- hranice katastrálního území
- hranice řešeného území
- hranice zastavitelných ploch
- hranice ploch přestavby
- plochy změn v krajině
- hranice zastavěného území k 25. 5. 2022

Poznámka:
• u všech ploch je uvedeno jejich kódové označení
• Z1... označení ploch změn Změny č. 1
• Z... označení zastavěné plochy
• P... označení plochy přestavby

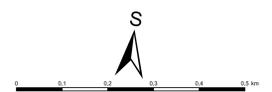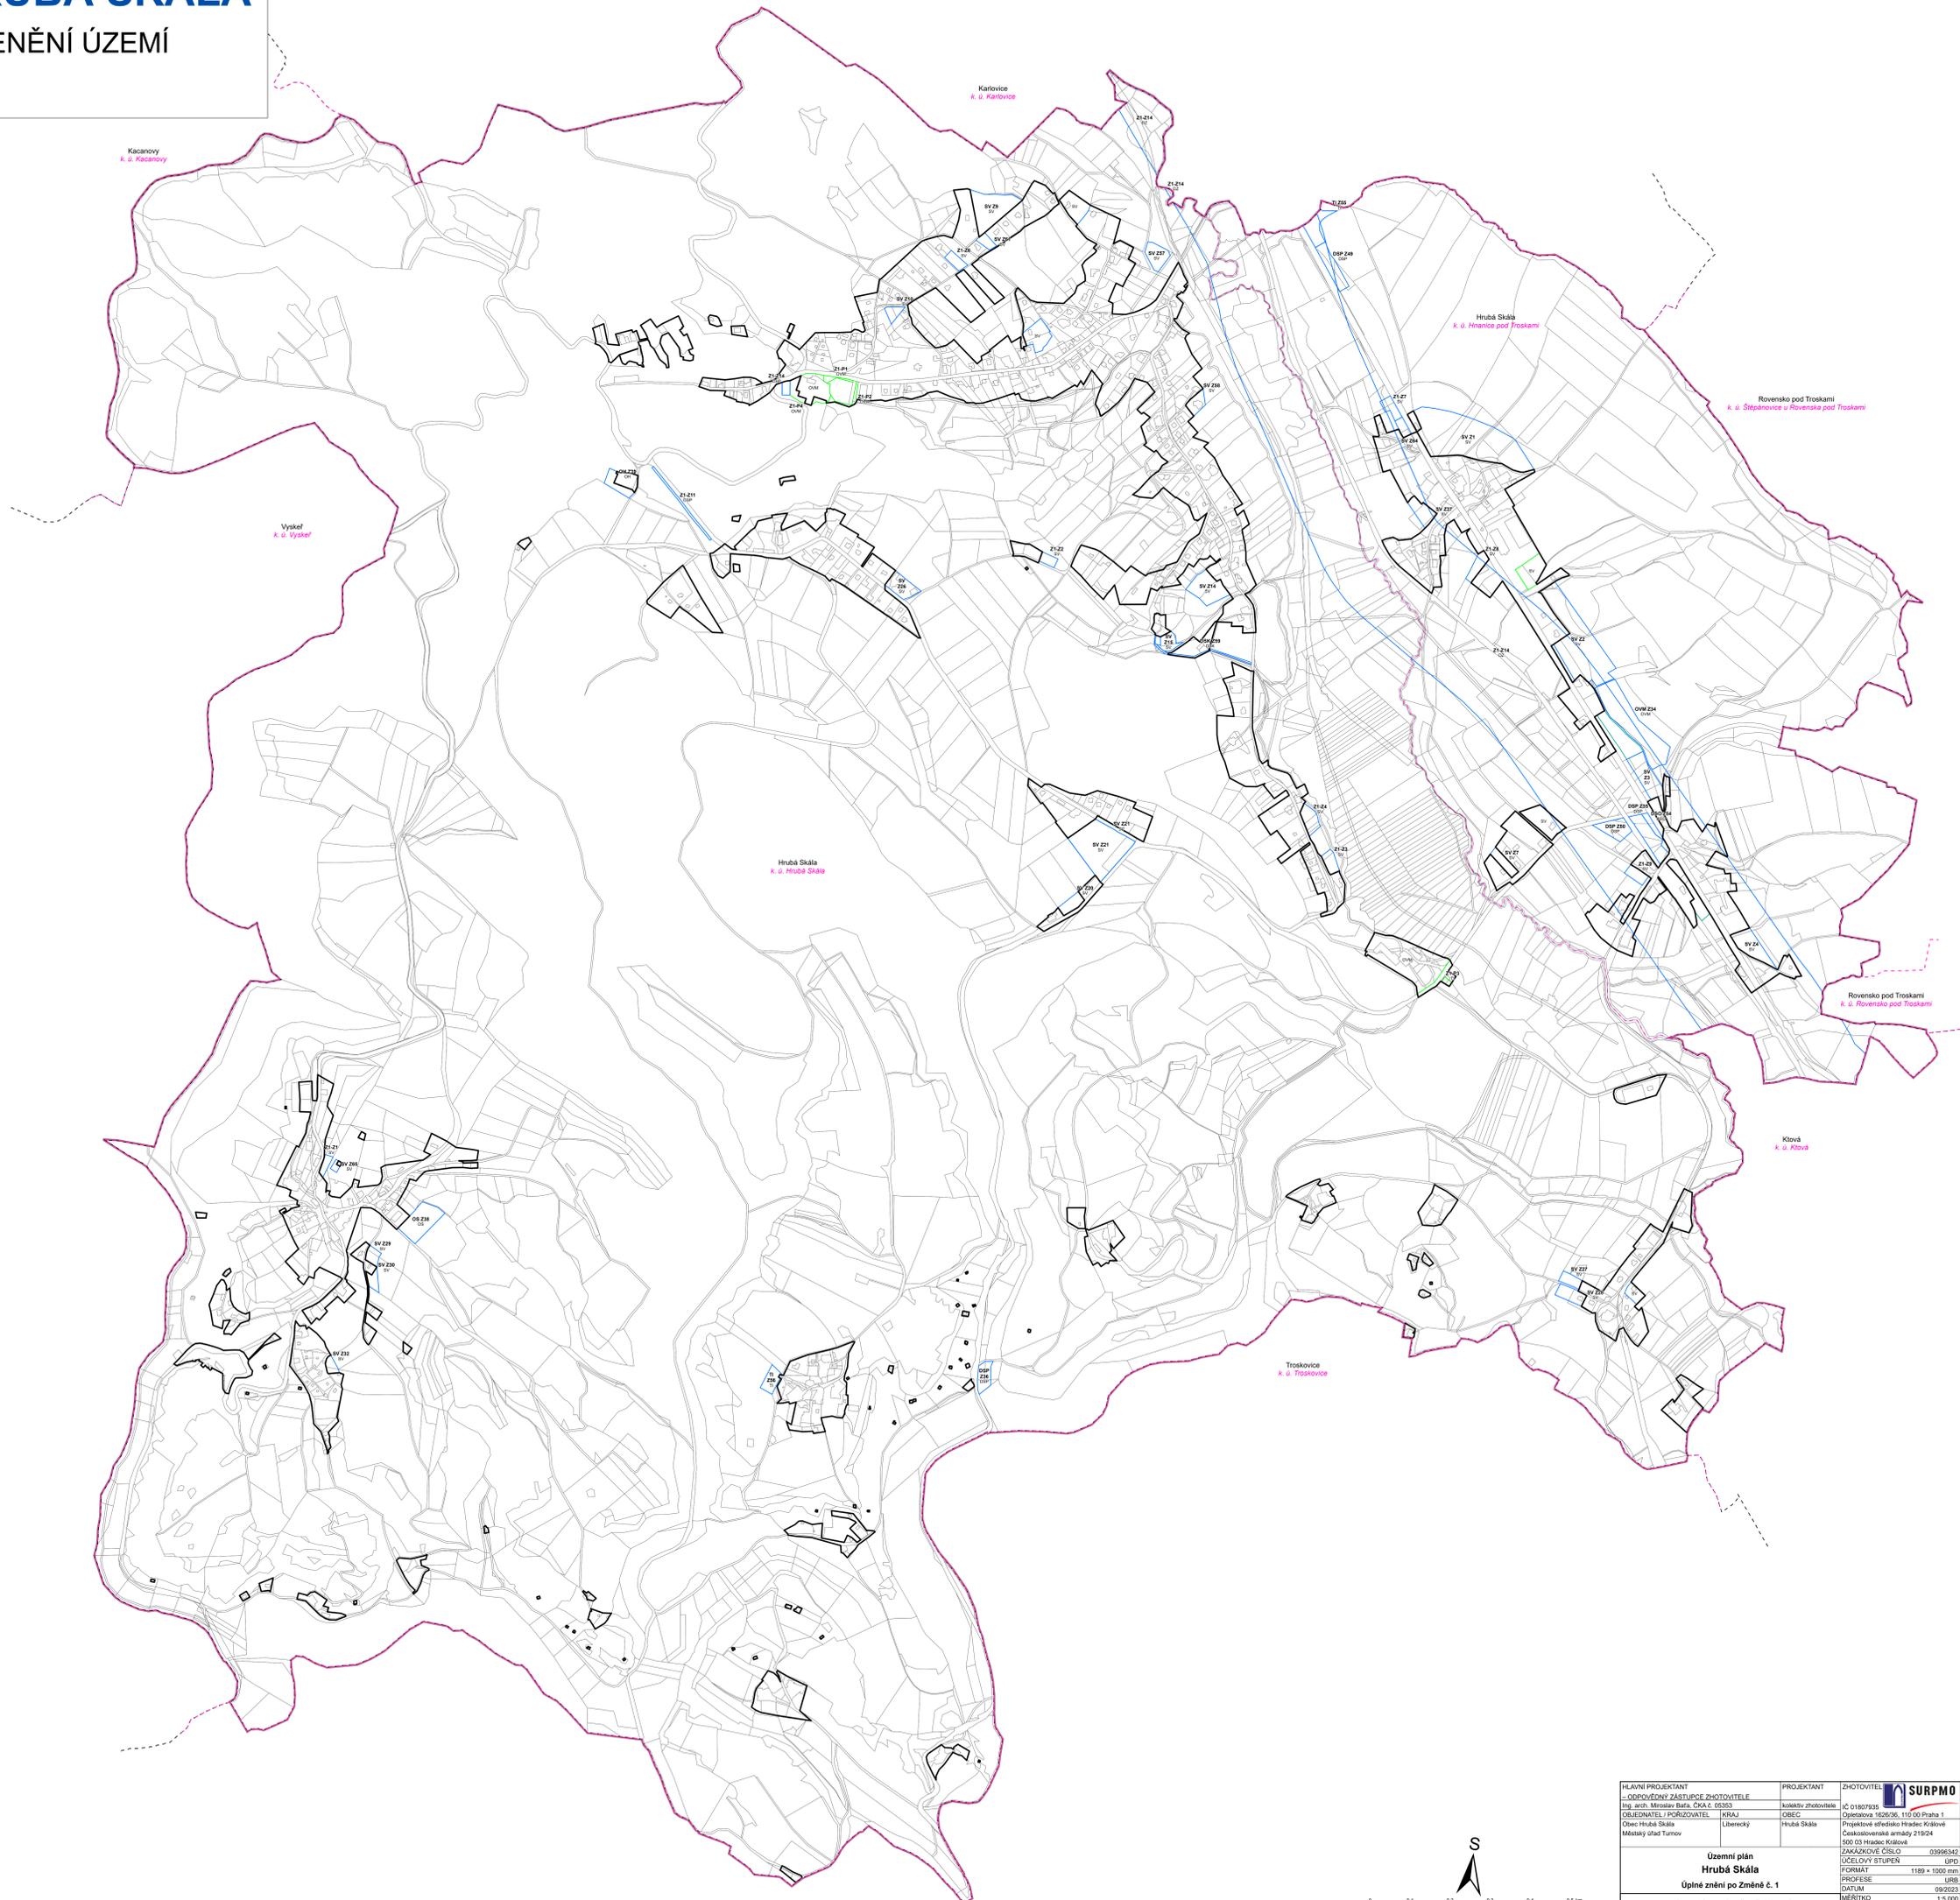

HLAVNÍ PROJEKTANT — ODPovědný ZÁSTUPCE ZHOTOVITELÉ Ing. arch. Miroslav Balaš, ČKA.Č. 00303	PROJEKTANT Ing. arch. Miroslav Balaš, ČKA.Č. 00303	ZHOTOVITEL SURPMO
OBJEDNATEL / POŘIZOVATEL Obec Hrubá Skála Městský úřad Turnov	KRAJ Liberecký	OBEC Hrubá Skála
Číslo 162636, 110 00 Praha 1	Projektové středisko Hradecké Králové Československé armády 2152/4 500 03 Hradecké Králové	Číslo 03996342
Územní plán Hrubá Skála Úplné znění po Změně č. 1		ÚČELOVÝ ETUPEŘ UR01
Výkres základního členění území		FORMÁT 1189 × 1600 mm
		PROFESÍ UPR8
		DATAUM 09/2023
		MĚŘÍTKO 1:5 000
		ČÍSLO 1.2.a